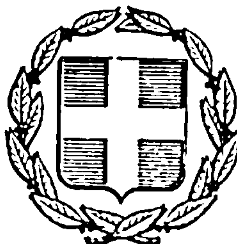


ΕΦΗΜΕΡΙΣ ΤΗΣ ΚΥΒΕΡΝΗΣΕΩΣ
ΤΗΣ ΕΛΛΗΝΙΚΗΣ ΔΗΜΟΚΡΑΤΙΑΣ

ΑΘΗΝΑ 11 ΑΠΡΙΛΙΟΥ 1983 | ΤΕΥΧΟΣ ΤΕΤΑΡΤΟ | ΑΡΙΘΜΟΣ ΦΥΛΛΟΥ 85

ΠΕΡΙΕΧΟΜΕΝΑ

ΑΠΑΛΛΟΤΡΙΩΣΕΙΣ

ΑΠΟΦΑΣΕΙΣ

ΠΟΛΕΟΔΟΜΙΑ

ΔΙΑΤΑΓΜΑΤΑ

ΑΠΑΛΛΟΤΡΙΩΣΕΙΣ

ΑΠΟΦΑΣΕΙΣ

Αριθ. 7057 (1)

Επικύρωση εκθέσεως και διαγράμματος της Επιτροπής του άρθρου 5 του Α.Ν. 263/1968 και άρθρου 74 του Π.Δ. 636/77.

Ο ΝΟΜΑΡΧΗΣ ΦΩΚΙΔΟΣ

Έχοντας υπόψη:

1) Τις διατάξεις του Ν. 3200/1955 «περί διοικητικής αποκεντρώσεως».

2) Τις διατάξεις του Α.Ν. 2344/1940 «περί αιγιαλού και παραλίας» ως αύται ετροποποιήθησαν δια του Α.Ν. 263/1968 και Π.Δ. 636/1977 και συνεπληρώθησαν και ισχύουν σήμερον και

3) Την Φ. 187.2/599/82/Σ. 1932/3.11.82 σύμφωνη γνώμη του Αρχηγείου Ναυτικού, αποφασίζουμε:

Επικυρούμε το από 23.4.82 πρακτικό της Επιτροπής του άρθρου 74 του Π.Δ. 636/77, μετά του συνοδεύοντος αυτό τοπογραφικού διαγράμματος του αποτελουμένου εκ δύο (2) πινακίδων του συντάξαντος μηχανικού Ιωάννου Αν. Τζαβάρα, τεθεωρημένου από 15.6.82 υπό της Δ/νσεως Τεχνικών Υπηρεσιών του Ν. Φωκίδος, δια του οποίου καθορίζονται τα όρια του αιγιαλού και παραλίας στη θέση ΛΟΓΓΟΣ Γαλαξειδίου μπροστά από την ιδιοκτησία GULIELMO SAVI - TULIO BERNARDI.

Η παρούσα απόφαση να δημοσιευθεί στην Εφημερίδα της Κυβερνήσεως.

ΕΚΘΕΣΗ

Επιτροπής καθορισμού των ορίων του αιγιαλού του άρθρου 74 του Π.Δ. 636/1977.

Δια τον καθορισμό για πρώτη φορά των ορίων του αιγιαλού και παραλίας στη θέση «Λόγγος» της Κοινότητας Γαλαξειδίου του Νομού Φωκίδος ιδιοκτησίας GULIELMO SAVU και TULIO BERNARDI.

Εν Αμφίσση τη 23.4.82 οι υπογεγραμμένοι:

1. Γιώργος Καραΐνδρος, νόμιμος εκπρόσωπος του Οικονομικού Εφόρου Αμφίσσης, ως πρόεδρος,

2. Χρυσόλγα Ευθυμίου, νόμιμος αναπληρωτής του Διευθυντού Τ.Υ. Ν. Φωκίδος και

3. Κων/νος Κοντογεώργος, Λιμενάρχης Ιτέας, ως μέλη, αποτελούντες την Επιτροπή καθορισμού των ορίων του αιγιαλού και παραλίας δυνάμει του άρθρου 74 του Π.Δ. 636/77 και της υπ' αριθ. 2/2.1.81 αποφάσεως του Νομάρχου (παρ. 1 άρθρο 63 του Π.Δ. 636/77), συγκληθείσα δια της Τ.Υ. 1310/6.4.82 εντολής του προέδρου αυτής, μετέβησαν επί τόπου εις την προαναφερθείσαν περιοχή την 23.4.82.

Λαβόντες υπ' όψιν:

1. Την από 26.3.82 αίτησιν του Τζαβάρα Ιωάννου δια της οποίας ζητείται ο καθορισμός των ορίων του αιγιαλού και παραλίας εις την παρακάτω περιοχή.

2. Το υπό του Τζαβάρα Ιωάννου συνταχθέν την 20.1.82 τοπογραφικόν και υψομετρικόν διάγραμμα εις πέντε (5) πινακίδες υπό κλ. 1:500 ηλεγμένον δια την ακρίβειαν της αποτυπώσεως από την Ευθυμίου Χρυσόλγα την 20.4.82 και θεωρημένο από Δ.Τ.Υ. Ν. Φωκίδος την 15.6.82 όπως το άρθρο 20 του Ν. 719/77 ορίζει.

3. Τας διατάξεις του Α.Ν. 2344/40 όπως αυτός ετροποποιήθη καθώς και την προς τούτον σχετικήν Δικαστηριακήν και Διοικητικήν Νομολογίαν.

4. Την εκ της επιτοπίου μεταβάσεως σχηματισθείσαν αντίληψιν περί του πλάτους της βρεχομένης ζώνης της ξηράς και των λοιπών συναφών στοιχείων, ήτοι:

α. Ακτή κατά το πλείστον βραχώδης και μόνον εις μικρόν τμήμα πεδινή χωρίς καταπτώσεις, με χαμηλή θαμνώδη βλάστησιν χωρίς την ύπαρξιν παλαιού αιγιαλού.

β. Ακτή χωρίς διαβρώσεις και προσχώσεις και χωρίς τεχνικά έργα.

γ. Θαλάσσιος χώρος χωρίς ξέρες και υφάλους με βάθος προοδευτικά και ομαλά αυξανόμενο.

δ. Με παλίρροια και χωρίς θαλάσσια ρεύματα.

ε. Με διεύθυνση ανέμων συνήθως βορείων και με μικρή ένταση και με μικρό ύψος κυμάτων, αποφασίζει:

1. Καθορίζει επί του ως άνω τοπογραφικού διαγράμματος:

α. Την οριογραμμή του αιγιαλού δι' ερυθράς συνεχούς πολυγωνικής γραμμής I, II, III, ... XI της οποίας αι κορυφαί εξασφαλίζονται από σταθερά σημεία (κολωνάκια από μπετόν).

β. Την οριογραμμή της παραλίας δια συνεχούς κίτρινης πολυγωνικής γραμμής I' II', III', ... XI' ως παράλληλο και απέχουσα σταθεράν απόσταση 15,00 μ. εκ της οριογραμμής του αιγιαλού.

2. Αποφαίνεται ότι δεν υφίσταται παλαιός αιγιαλός εις την περιοχήν ταύτην.

'Αμφισσα, 23 Απριλίου 1982

Η Επιτροπή

Γ. Καραθάνδρος, Χ. Ευθυμίου, Κ. Κοντογεώργος

'Αμφισσα, 17 Δεκεμβρίου 1982

Ο Νομάρχης
ΝΩΝΤΑΣ ΜΠΛΑΤΣΗΣ


ΤΟΠΟΓΡΑΦΙΚΟΝ ΔΙΑΓΡΑΜΜΑ
ΚΑΘΟΡΙΣΜΟΥ ΟΡΙΩΝ ΑΙΓΙΑΛΟΥ-ΠΑΡΑΛΙΑΣ

ΚΟΙΝΟΤΗΣ ... Γαλαξειδίου
ΕΠΑΡΧΙΑ ...... Παρνασσίδος
ΑΡΜΟΔΙΑ ΟΙΚ. ΕΦΟΡΙΑ Άμφίσσης
ΝΟΜΑΡΧΙΑ ...... Φωκίδος

ΚΛΙΜΑΞ 1:500

ΜΕΘΟΔΟΣ ΑΠΟΤΥΠΩΣΕΩΣ Ταχυμετρία
ΧΡΟΝΟΛΟΓΙΑ ΑΠΟΤΥΠΩΣΕΩΣ Ιανουάριος 82
ΥΠΟΜΝΗΜΑ ΣΥΜΒΟΛΩΝ

Άμμουδιά

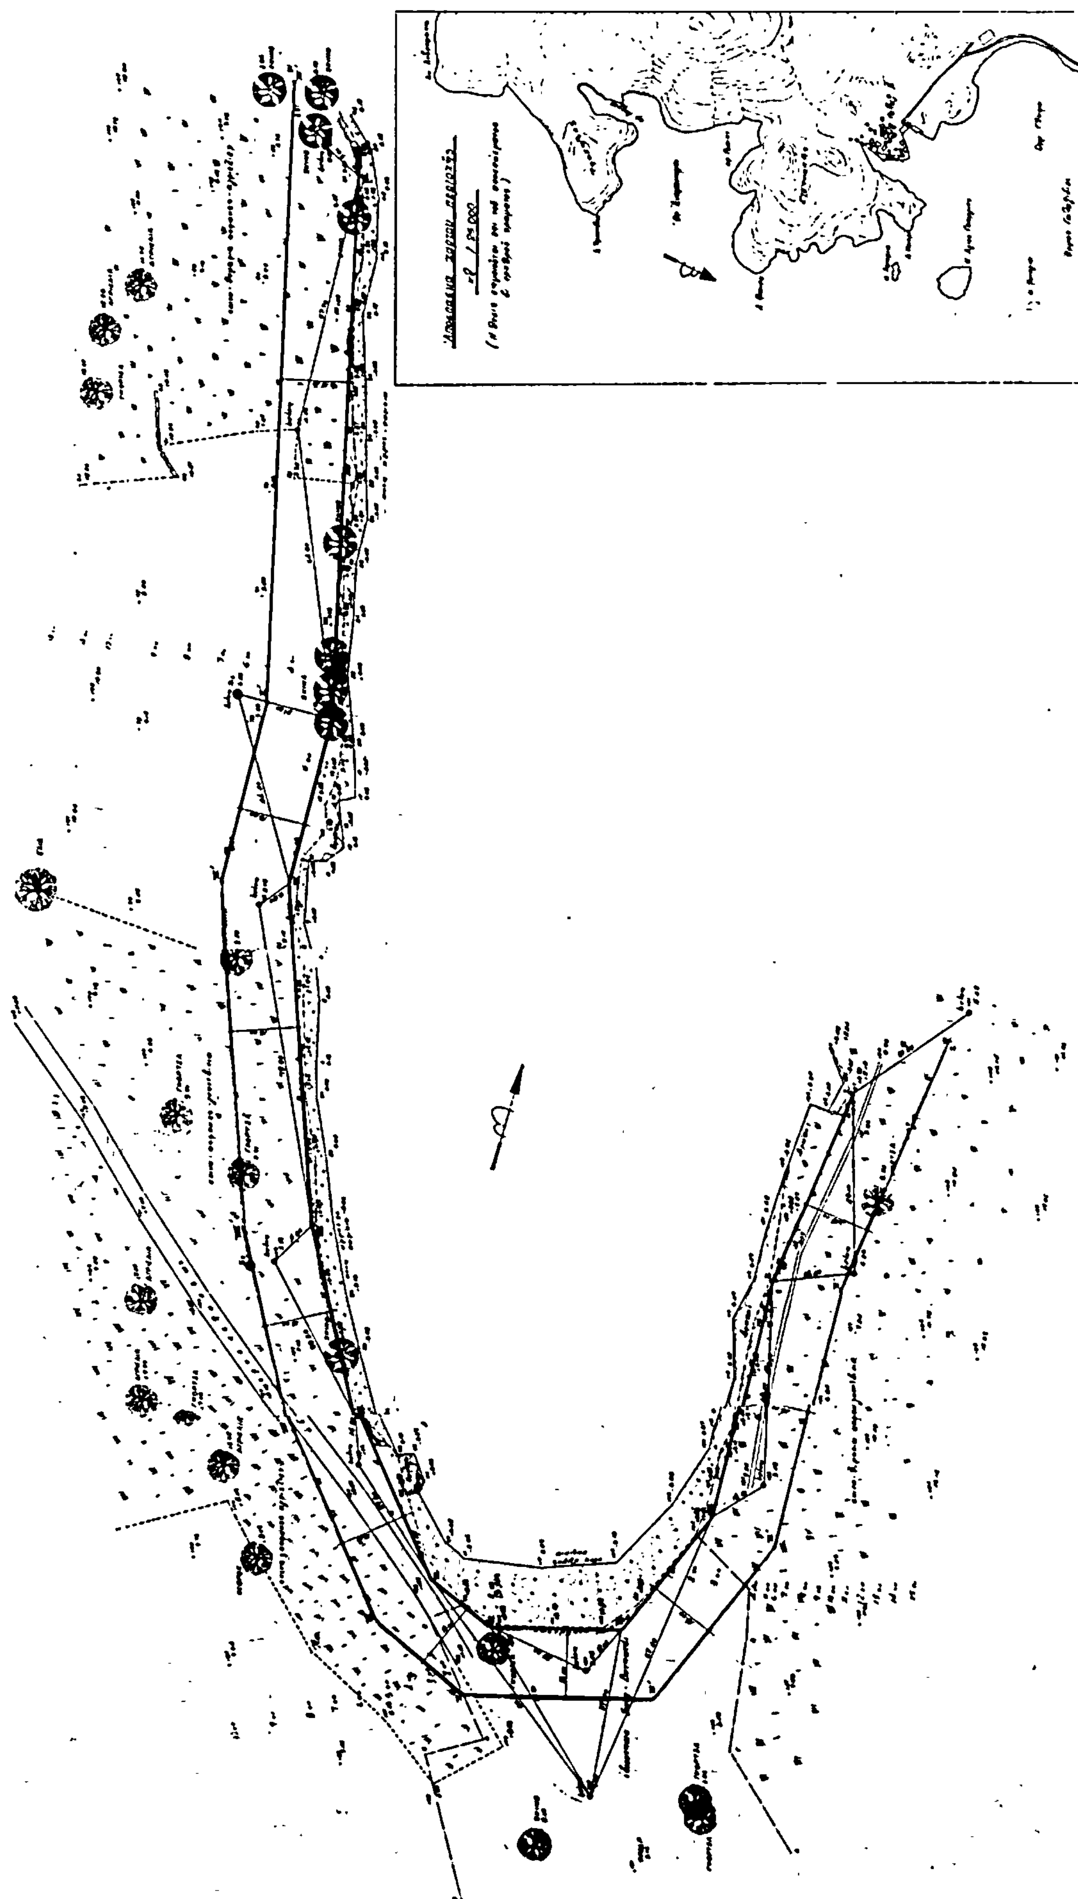

Αριθ. 7576 (2)

Καθορισμός ορίων αιγιαλού και παραλίας στη θέση Μάρμαρο Καρδαμύλων Χίου.

Ο ΝΟΜΑΡΧΗΣ ΧΙΟΥ

Έχοντας υπόψη:

1. Τις διατάξεις του Α.Ν. 2344/1940.
2. Τις διατάξεις του Α.Ν. 263/1968 «περί προστασίας των Δημ. Κτημάτων».
3. Την από 10.8.1982 έκθεση της κατά το άρθρο 10 του Α.Ν. 1540/38 (ως τούτο αντικατεστάθη δια του άρθρου 5 παρ. 2 του Α.Ν. 263/68) Επιτροπής καθορισμού οριογραμμής αιγιαλού, μετά του συνοδεύοντος ταύτην, από 2.8.1982 τοπογραφικού διαγράμματος του συντάξαντος Πολιτικού Μηχανικού Αντωνίου Χέλιου θεωρηθέντος νομίμως υπό της Δ.Τ.Υ. Ν. Χίου την 10.8.82 και
4. Την σύμφωνη γνώμη του Γενικού Επιτελείου Ναυτικού διατυπωθείσα διά του υπ' αριθ. Φ.187.2/468/82 Σ. 1549/27.8.82 εγγράφου του, αποφασίζομεν:

Επικυρούμε την από 10.8.1982 Έκθεσιν της κατά το άρθρο 5 παρ. 2 του Α.Ν. 263/68 Επιτροπής καθορισμού αιγιαλού εις θέσιν «Μάρμαρο» Καρδαμύλων Ν. Χίου ως και το συνοδεύον την έκθεσιν ταύτην από 10.8.82 τοπογραφικόν διάγραμμα, εις το οποίο έχει χαραχθεί δι' ερυθράς γραμμής η οριογραμμή του αιγιαλού και διά κιτρίνης γραμμής η οριογραμμή της παραλίας.

Η παρούσα ως και η από 10.8.1982 οικεία έκθεση της Επιτροπής να δημοσιευθούν διά της Εφημερίδος της Κυβερνήσεως.

ΕΛΛΗΝΙΚΗ ΔΗΜΟΚΡΑΤΙΑ
ΝΟΜΑΡΧΙΑ ΧΙΟΥ
ΕΠΙΤΡΟΠΗ ΚΑΘΟΡΙΣΜΟΥ ΟΡΙΩΝ
ΑΙΓΙΑΛΟΥ ΚΑΙ ΠΑΡΑΛΙΑΣ

ΠΡΑΚΤΙΚΟΝ

Εν Χίω σήμερον την 10 Αυγούστου 1982, ημέραν Τρίτην, συνελθούσα η κατά το σχετικόν άρθρον του Π.Δ. 636/1977 επιτροπή καθορισμού ορίων αιγιαλού και παραλίας Ν. Χίου, αποτελουμένη εκ των κ.κ.

1. Παύλου Δοίκα, Οικ. Εφόρου Χίου
2. Νικολάου Τσπάλβου, Δ/ντού Δ.Τ.Υ. Ν. Χίου
3. Δημητρίου Βενεττάνου, Λιμενάρχου Χίου

συνελθούσα εν τω καταστήματι της Οικ. Εφορίας Χίου ίνα γνωμάτευση επί του ακολούθου θέματος:

«Καθορισμός οριογραμμής αιγιαλού και παραλίας εις την θέσιν Μάρμαρον Καρδαμύλων».

Η Επιτροπή λαβούσα υπ' όψιν:

1. Τας διατάξεις του Α.Ν. 2344/40, περί αιγιαλού και παραλίας.
2. Τας διατάξεις του Α.Ν. 1540/38 και τας ομοίας του Α.Ν. 263/68.
3. Τα από 2.8.82 τοπογραφικά διαγράμματα συνταχθέντα υπό του πολιτικού μηχανικού κ. Αντωνίου Χελιού και θεωρηθέντα νομίμως υπό της Δ.Τ.Υ. Ν. Χίου την 10.8.82.
4. Τα εκ της κατά την 16.7.1982 διενεργηθείσης αυτοψίας προκύψαντα στοιχεία εν σχέσει με τα προμνησθέντα.
5. Τις μαρτυρίες των κατοίκων.
6. Την ακτογραμμή καν την κατασκευή των έργων τε τμήμα του αιγιαλού.

Το γεγονός ότι:

α) Παλαιός αιγιαλός δεν εναι δυνατό να προσδιορισθεί. Η επιτροπή δεν μπορεί να εξακριβώσει άν έχουν γίνει προσχώσεις ή άν η θάλασσα κατέβαλε ξηρά. Υπάρχουν όμως ενδείξεις ότι μέρος του οικοδομημένου προς τη θάλασσα τμήματος έχει δημιουργηθεί με πρόσχωση. Τούτο τουλάχιστον αποδεικνύουν οι εσοχές της θάλασσας στο τμήμα αυτό.
β) Ο καθορισμός διενεργείται διά πρώτην φορά.
γ) Παράκαμψη κτισμάτων από την οριογραμμή του αιγιαλού δεν έγινε.
δ) Εξαιρούνται τα εις την λωρίδα της παραλίας υφιστάμενα εστεγασμένα νόμιμα κτίσματα.

Αποφαίνεται ομοφώνως

Καθορίζομεν την οριογραμμή του αιγιαλού και παραλίας εις θέσιν Μάρμαρο Καρδαμύλων σύμφωνα με τις άνω διατάξεις ως ακολούθως:

1. Διά συνεχούς ερυθράς γραμμής την οριογραμμή του αιγιαλού.
2. Δια συνεχούς κιτρίνης γραμμής την οριογραμμή της παραλίας.

Εφ' ώ συνετάγη και υπογράφεται ως έπεται.

Η Επιτροπή
(υπογραφαί)

Ο Νομάρχης Χίου
ΓΙΑΝΝΗΣ ΒΑΣΙΛΕΙΟΥ


Σχέδιον : Τοπογραφικόν παραλίας Μαρμάρου - Καρδαμύλων

Κλίμαξ : 1:500

Νομός : Χίου Δήμος : Καρδαμύλων

Έργον- Σκοπός : Διά τον καθορισμόν ορίων αιγιαλού και παραλίας

Μηχανικός :

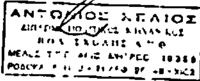

Ημερομηνία : 2 Αυγούστου 1982.

Τοπογραφικό διάγραμμα και από 10 Αυγ 1982 πρακτικό για τον καθορισμό αιγιαλού στο Μάρμαρο Καρδαμύλων

Η Επιτροπή





[illegible] χάρτου κλ. 1:50000


Υπεδείχθη εις το πεδίον διά την ακρίβειαν της αποτυπώσεως

[illegible]



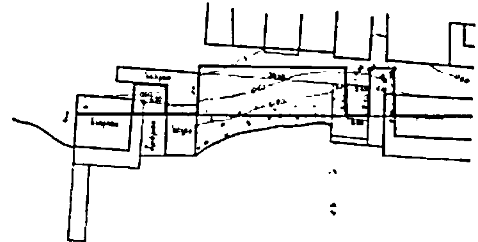

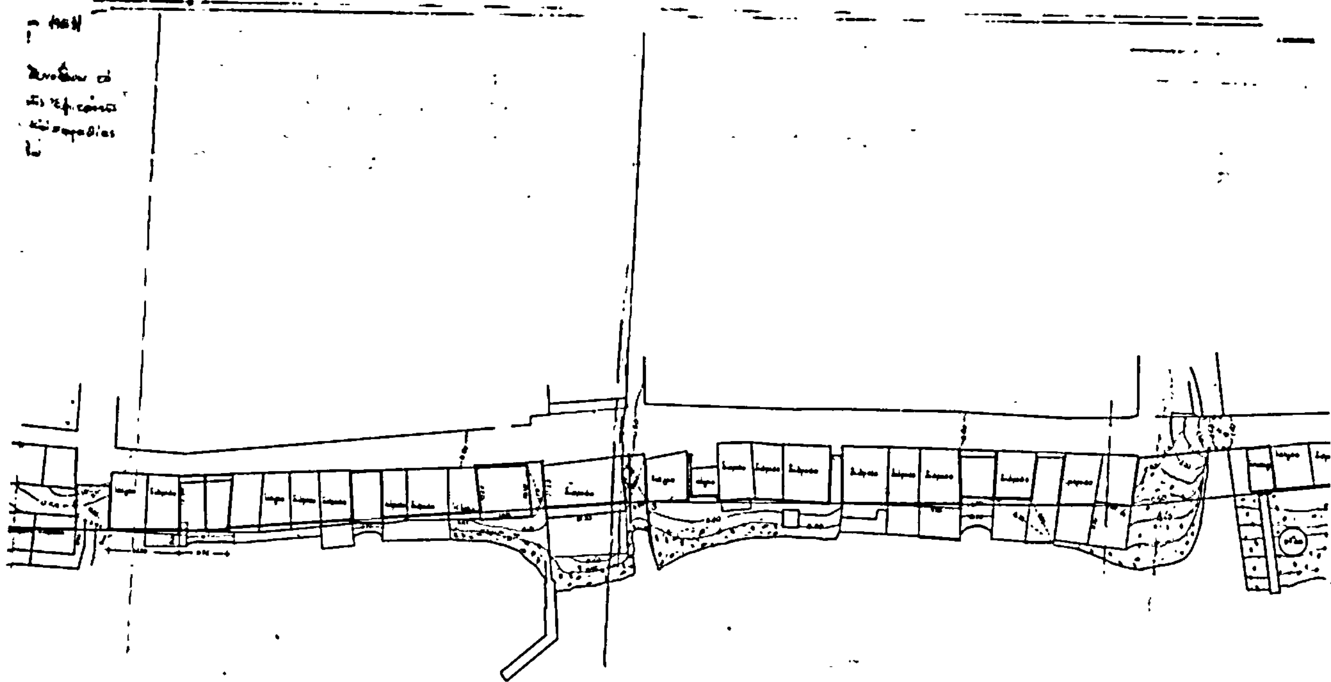

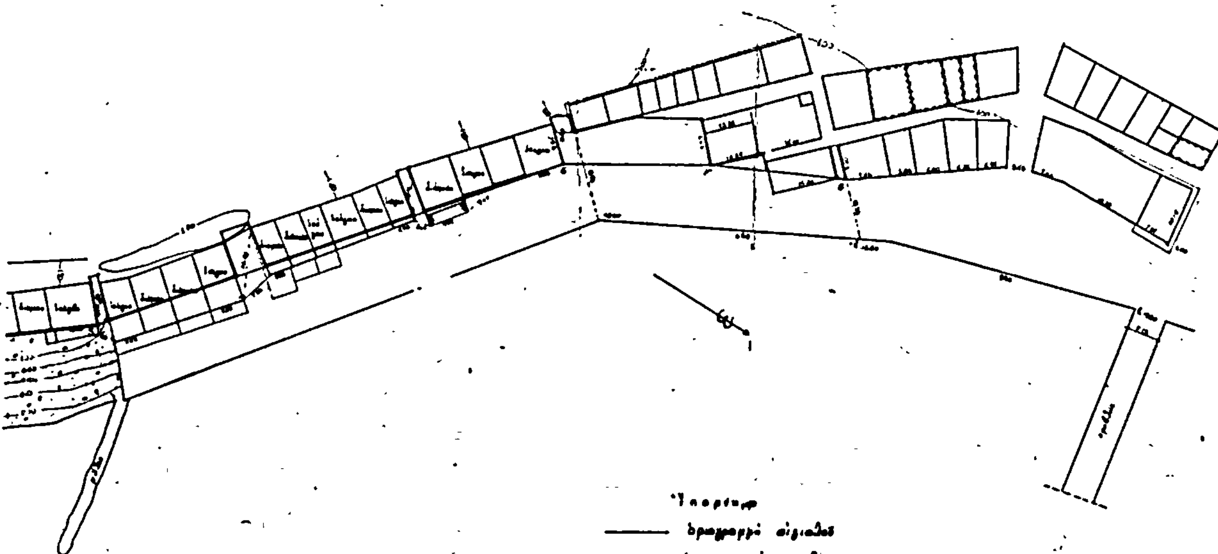

Υπόμνημα

—— οριογραμμή αιγιαλού

—— οριογραμμή παραλίας

ΠΟΛΕΟΔΟΜΙΑ

ΔΙΑΤΑΓΜΑΤΑ

(3)

Αναθεώρηση του ρυμοτομικού σχεδίου Αγίας Παρασκευής (Αττικής) και επιβολή προκηπίου.

Ο ΠΡΟΕΔΡΟΣ ΤΗΣ ΕΛΛΗΝΙΚΗΣ ΔΗΜΟΚΡΑΤΙΑΣ

Έχοντας υπόψη:

1. Τις διατάξεις του Ν.Δ. «περί σχεδίων πόλεων κλπ. της 17 Ιουλίου 1923», όπως μεταγενέστερα τροποποιήθηκαν και συμπληρώθηκαν και ειδικότερα τα άρθρα 3, 9 και 70.

2. Τις διατάξεις του Ν. 947/1979 «περί οικιστικών περιοχών» (ΦΕΚ 169/Α) και ειδικότερα το άρθρο 62 (παρ. 1).

3. Τις διατάξεις του Ν. 1032/1980 «περί συστάσεως Υπουργείου Χωροταξίας, Οικισμού και Περιβάλλοντος» (ΦΕΚ 57/Α) και ειδικότερα τα άρθρα 2, 3 και 7.

4. Τις υπ' αριθ. 59/1982 και 141/1982 γνωμοδοτήσεις του Δημοτικού Συμβουλίου Αγίας Παρασκευής.

5. Τις υπ' αριθ. 542/1982 και 608/1982 γνωμοδοτήσεις του Κεντρικού Συμβουλίου Χωροταξίας, Οικισμού και Περιβάλλοντος.

6. Την υπ' αριθ. 16/1983 γνωμοδότηση του Συμβουλίου της Επικρατείας, με πρόταση του Υπουργού Χωροταξίας, Οικισμού και Περιβάλλοντος, αποφασίζουμε:

Άρθρο 1.

Εγκρίνεται η αναθεώρηση του ρυμοτομικού σχεδίου Αγίας Παρασκευής (Αττικής) στα υπ' αριθ. 255, 256, 264, 265, 272, 273, 274, 275, 278, 279, 283, 284, 286 και 287 οικοδομικά τετράγωνα, όπως φαίνεται στο σχετικό πρωτότυπο διάγραμμα σε κλίμακα 1:500 που θεωρήθηκε από τον Προϊστάμενο της Διεύθυνσης Πολεοδομικών Εφαρμογών με την υπ' αριθ. Γ. 2984/1983 πράξη του και του συνοπτικό του αντίτυπο δημοσιεύεται με το παρόν Διάταγμα.

Άρθρο 2.

Στο πρόσωπο των οικοπέδων, οικοδομημένων ή μη που βρίσκονται στα παραπάνω οικοδομικά τετράγωνα και έχουν πρόσωπο στις οδούς Χρυσοστόμου Σμύρνης, Παπαρρηγοπούλου, Βύρωνος, Τεπελενίου, Δημοκρατίας, Σικελιανού και Καραολή και Δημητρίου, επιβάλλεται προκήπιο με πλάτος τέσσερα (4) μέτρα, όπως φαίνεται στο ίδιο διάγραμμα.

Άρθρο 3.

Η ισχύς του παρόντος Διατάγματος αρχίζει από τη δημοσίευσή του στην Εφημερίδα της Κυβερνήσεως.

Στον Υπουργό Χωροταξίας, Οικισμού και Περιβάλλοντος αναθέτουμε τη δημοσίευση και εκτέλεση του παρόντος Διατάγματος.

Αθήνα, 15 Φεβρουαρίου 1983

Ο ΠΡΟΕΔΡΟΣ ΤΗΣ ΔΗΜΟΚΡΑΤΙΑΣ

ΚΩΝΣΤΑΝΤΙΝΟΣ Γ. ΚΑΡΑΜΑΝΛΗΣ

Ο ΥΠΟΥΡΓΟΣ ΧΩΡΟΤΑΞΙΑΣ, ΟΙΚΙΣΜΟΥ ΚΑΙ ΠΕΡΙΒΑΛΛΟΝΤΟΣ

ΑΝΤΩΝΙΟΣ ΤΡΙΤΣΗΣ

ΤΟΠΟΓΡΑΦΙΚΟΝ ΔΙΑΓΡΑΜΜΑ
ΤΜΗΜΑΤΟΣ ΟΔΟΥ ΧΡΥΣΟΣΤΟΜΟΥ ΣΜΥΡΝΗΣ
ΑΓΙΑ ΠΑΡΑΣΚΕΥΗ ΑΤΤΙΚΗΣ (ΚΟΝΤΟΠΕΥΚΟ)
ΚΛΙΜΑΞ 1:500

περιοχή 102



Ο.Τ.278

Ο.Τ.286

Ο.Τ.287

Ο.Τ.284

Ο.Τ.283

Ο.Τ.279

ΥΠΟΥΡΓ...
...ΡΟΤΑΞΙΑΣ ΟΙΚΙΣΜΟΥ & ΠΕ...

ΥΠΟΥΡΓΕΙΟ

ΑΘΗΝΑ ΑΥΓΟΥΣΤΟΣ 1981
Ο
ΜΗΧΑΝΙΚΟΣ

ΑΠΟ ΤΟ ΕΘΝΙΚΟ ΤΥΠΟΓΡΑΦΕΙΟ